Dimostrazione in grande di alcune delle parti del Portico d' Ottavia

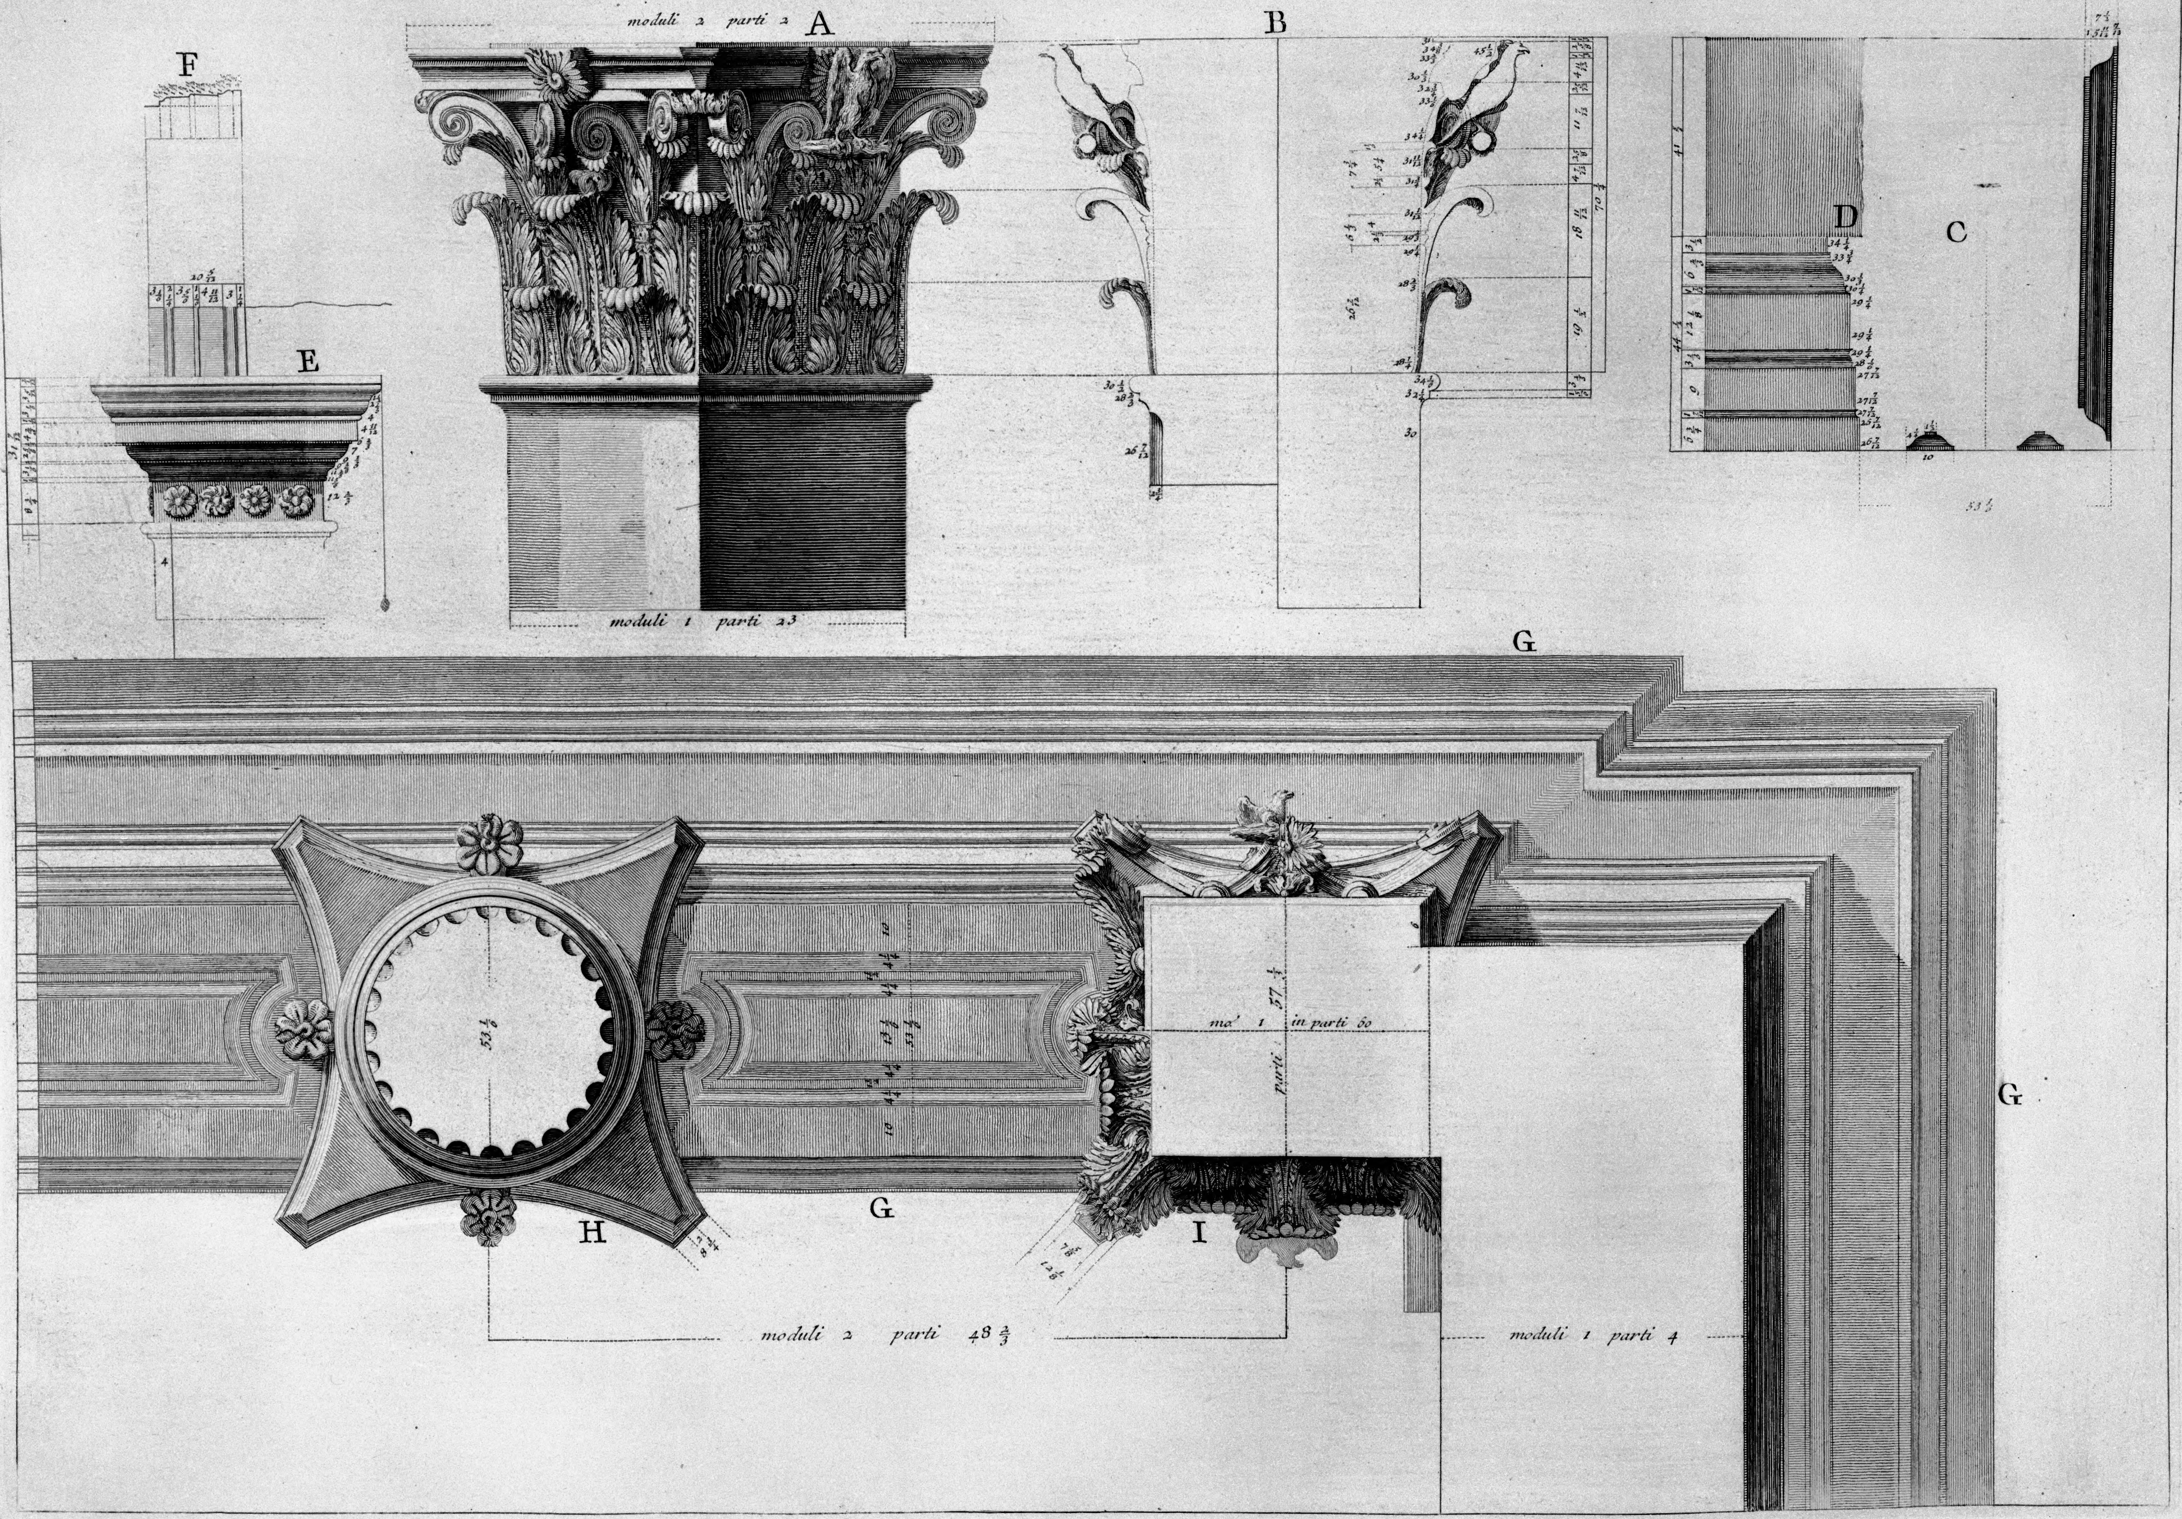

A. *Veduta per angolo del Capitello di uno de' pilastri del prospetto principale del Portico.* B. *Sezione del medesimo Capitello.* C. *Sezione dell' architrave della facciata esterna* D. *Modinatura dell' Architrave interno.* E. *Modinatura delle imposte de' due archi laterali della detta facciata esterna.* F. *Modinatura degli stessi archi.* G. *Architrave, e Cornice del Portico, inversi.* H. *Capitello di una delle colonne, inverso, e spogliato de' suoi ornamenti per far vedere la modinatura della campana, e della tavola soprappostale.* I. *Capitello di uno de' pilastri, inverso, e dimostrativo in diversi lati delle modinature de' di lui intagli, cioè de' semplici caulicoli, poi delle foglie, indi di tutti gli adornamenti.*

 Piranesi Archit. dis. et sculp.